


# C 101 administraatori töökoht

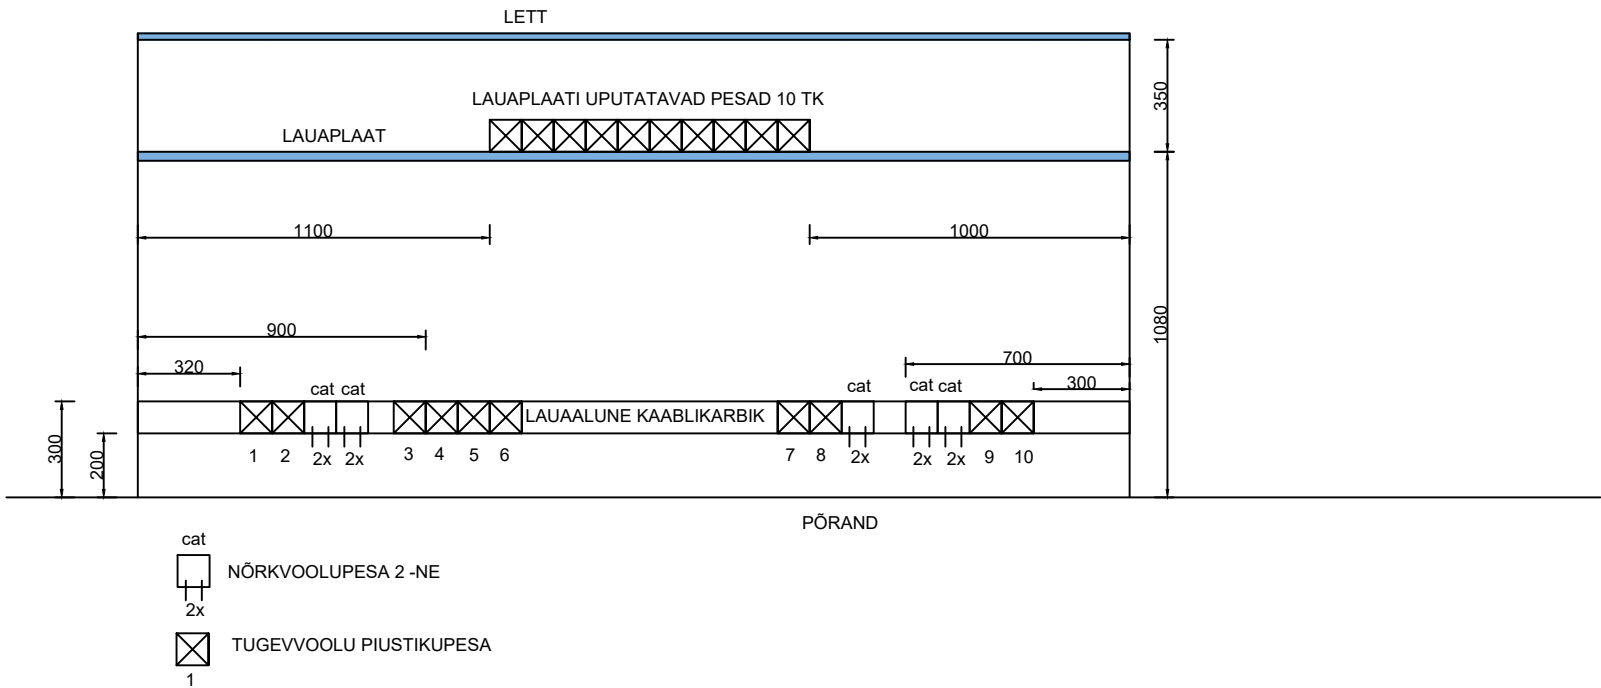

## B 104 kohviku kassapidaja töökoht

